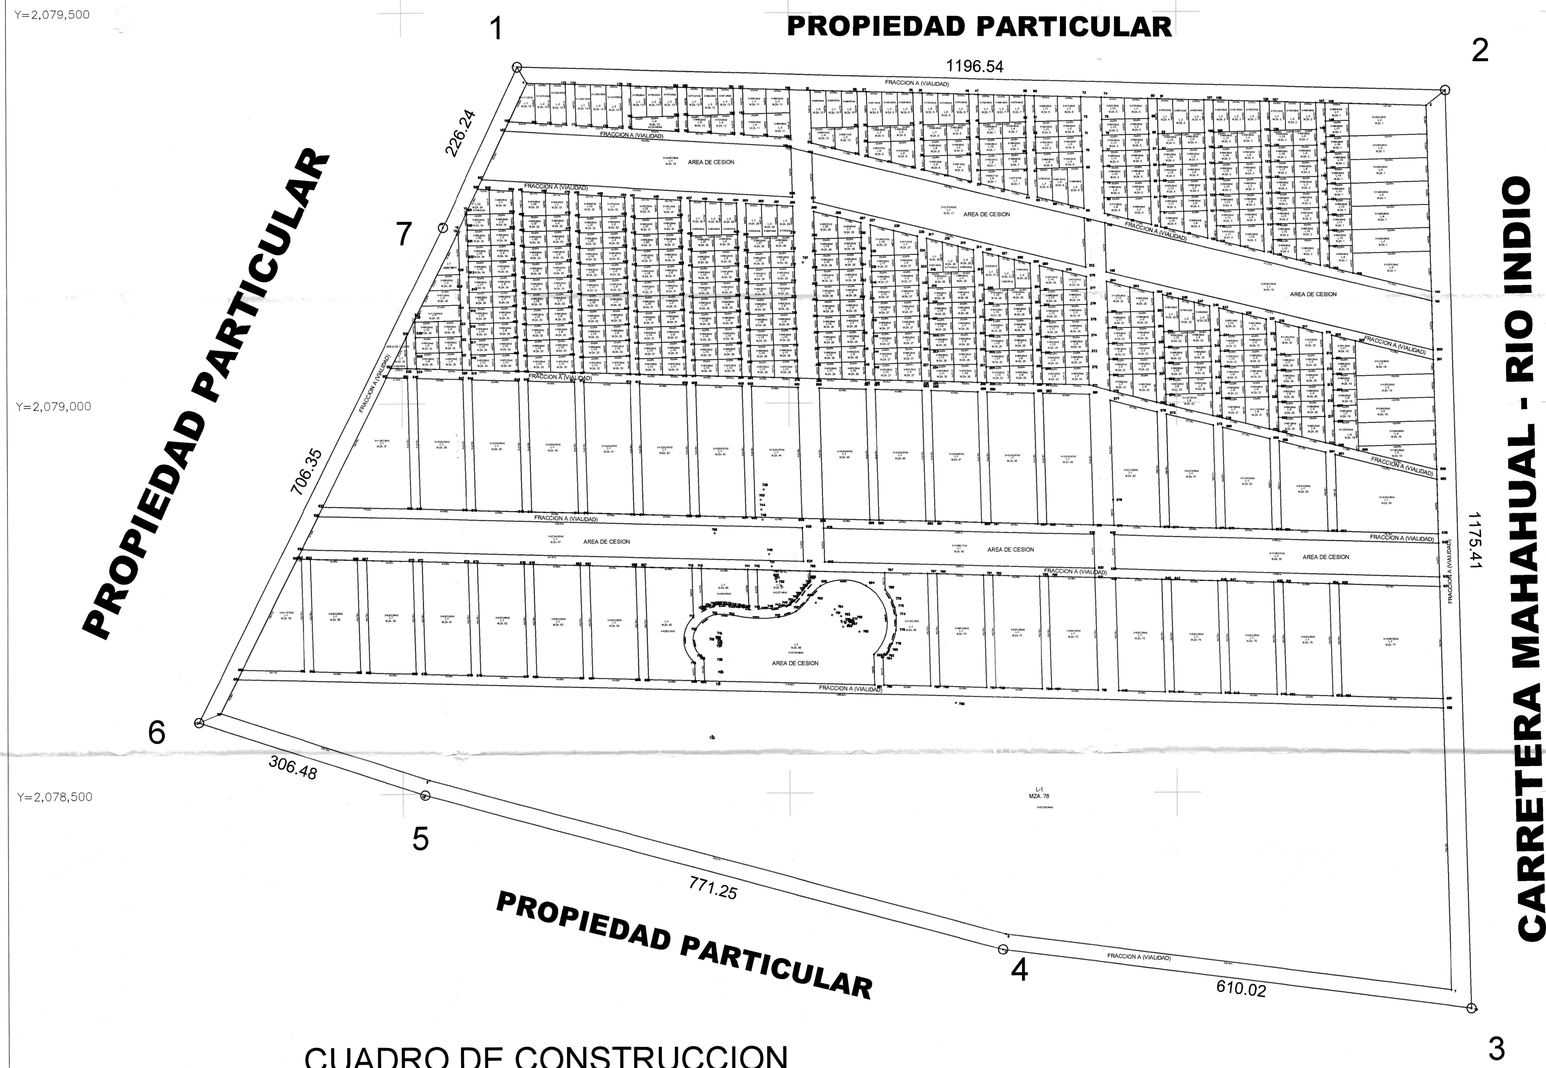


CUADRO DE CONSTRUCCION

LADOS		RUMBOS	DISTANCIAS	COORDENADAS		VERT
EST.	P.V.			X	Y	
1	2	S 88°30'08" E	1196.54	427150.0758	2079430.2346	1
2	3	S 01°35'54" E	1175.41	428346.2119	2079398.9568	2
3	4	N 82°51'47" W	610.02	428379.0000	2078224.0000	3
4	5	N 75°05'56" W	771.25	427773.7042	2078299.7904	4
5	6	N 71°45'53" W	306.48	427028.3942	2078498.1178	5
6	7	N 26°35'41" E	706.35	426737.3079	2078594.0200	6
7	1	N 25°15'46" E	226.24	427053.5243	2079225.6339	7
SUPERFICIE			1,519,750.40 M2			

ESCALA GRÁFICA

0 150 300 450 600 750


MUNICIPIO DE OTHON P. BLANCO
QUINTANA ROO.

DIRECCION GENERAL DE DESARROLLO URBANO, MEDIO AMBIENTE Y ECOLOGIA

NORTE

UBICACIÓN GEOGRÁFICA:

CROQUIS DE LOCALIZACIÓN

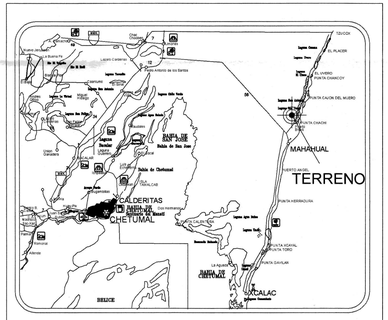

REFERENCIAS GEODESICAS

PROYECCION CARTOGRAFICA	UTM
DATUM	WSG 84
ELIPSOIDE	WGS 84
ZONA UTM	16

DATOS OBTENIDOS CON GPS NAVEGADOR GARMIN 64X
CORROBORADO CON ESTACION TOTAL Sokkia SET 610k

DIRECCIÓN GENERAL DE DESARROLLO URBANO, MEDIO AMBIENTE Y ECOLOGIA

AUTORIZO:
ING. CAROLINA SALDAÑA HERNANDEZ

OTHÓN P. BLANCO
H. AYUNTAMIENTO 2018 2021
DIRECCIÓN GENERAL DE

FRACCION A (VIALIDAD)

UBICACION:
CARRETERA MAHAHUAL - RIO INDIO FRACCCION 2
LOCALIDAD: MAHAHUAL

MUNICIPIO:	ESTADO:
OTHÓN P. BLANCO	QUINTANA ROO

C. GERARDO DE JESUS RICALDE GONZALEZ

ACOTACIÓN:	CLAVE:
METROS	VIAL-1